


EP Horizontale support bois



ÉTANCHÉITÉ TOIT-TERRASSE • GOUTTIÈRE «SYST'M ALU»

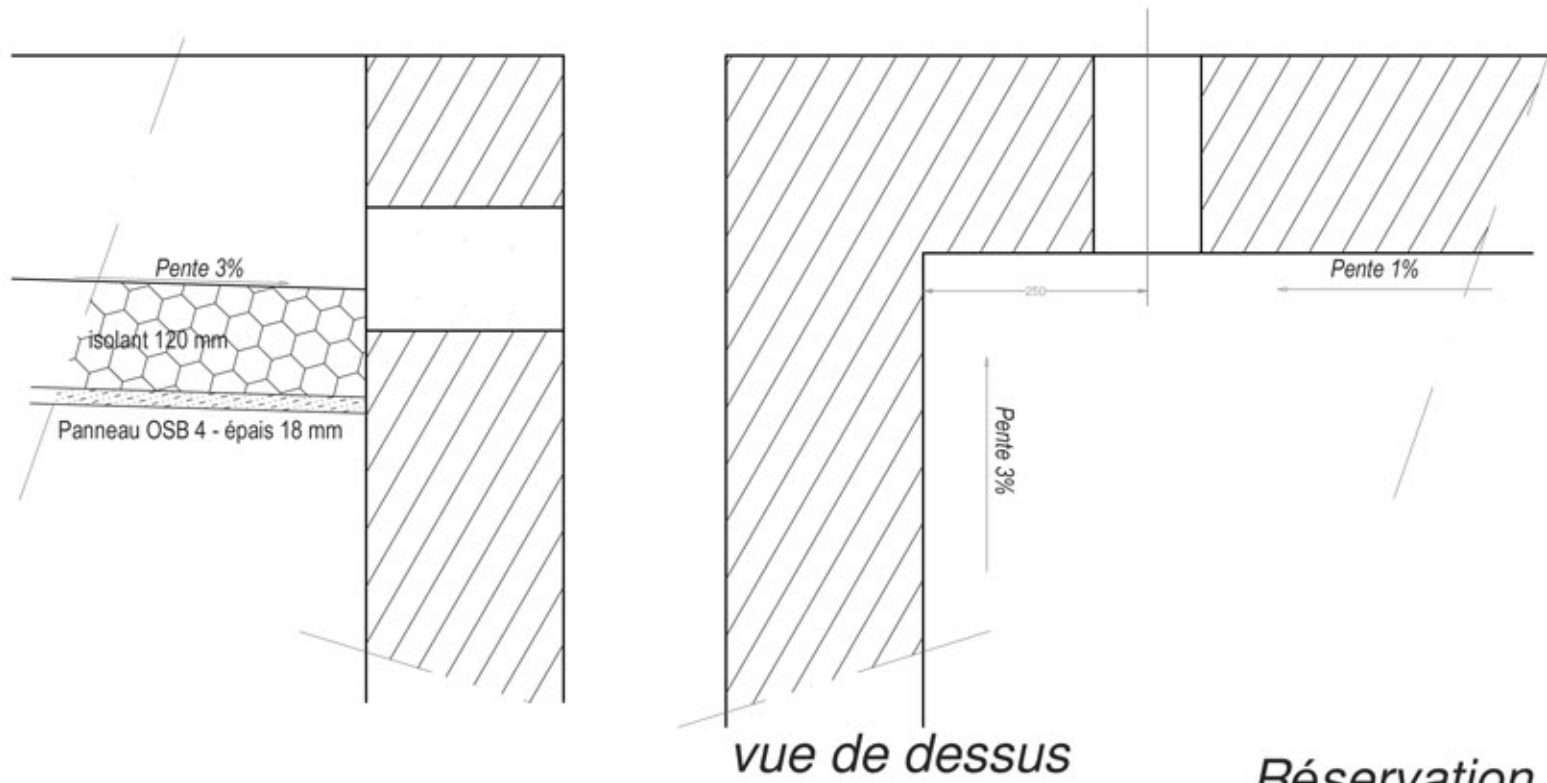

Réservation 120 x 120 mm & Trop plein / Bois

- s'assurer qu'il n'y a pas de conflit entre les EP et TP avec des ouvertures situées en dessous.

